


PRZEKRÓJ KONSTRUKCYJNY PODŁUŻNY

PRZEKRÓJ 2-2

skala 1:50

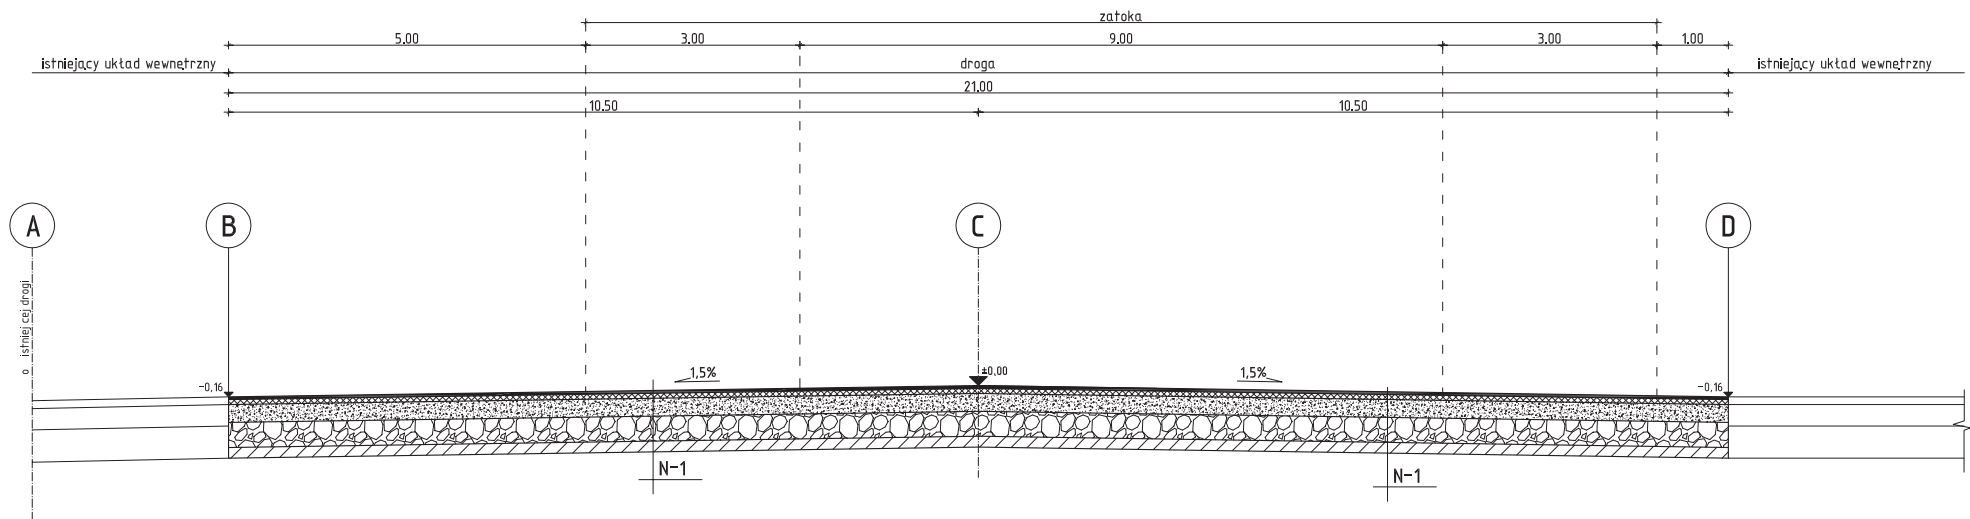

	Nawierzchnia N-1
gr. 4 cm	- Warstwa ścierna z betonu asfaltowego 0/12,8
gr. 7 cm	- Podbudowa zosadnicza z betonu asfaltowego 0/20
gr. 25 cm	- Podbudowa z kruszywa łamanego 0/63 mm stabilizowanego mechanicznie
gr. 35 cm	- Podbudowa z kruszywa niesortowanego 0/80 mm stabilizowanego mechanicznie
gr. 15 cm = 86cm	- Warstwa chudego betonu B15

INWESTOR:
ORLEN OIL Sp. z o.o
z siedzibą w Krakowie
ul. Opolska 100
31-323 Kraków

[illegible]